



ΕΦΗΜΕΡΙΣ ΤΗΣ ΚΥΒΕΡΝΗΣΕΩΣ

ΤΗΣ ΕΛΛΗΝΙΚΗΣ ΔΗΜΟΚΡΑΤΙΑΣ

ΤΕΥΧΟΣ ΤΕΤΑΡΤΟ **Αρ. Φύλλου 1109**

20 Οκτωβρίου 2003

ΠΕΡΙΕΧΟΜΕΝΑ

ΑΠΟΦΑΣΕΙΣ

ΑΠΟΦΑΣΕΙΣ

Αριθ. 1078663/7156/Β0010 (1)

Καθορισμός των ορίων αιγιαλού - παραλίας στη θέση «ΑΓ. ΙΣΙΔΩΡΟΣ» νήσου Λέρου ν. Δωδεκανήσου.

Ο ΥΦΥΠΟΥΡΓΟΣ ΟΙΚΟΝΟΜΙΑΣ ΚΑΙ ΟΙΚΟΝΟΜΙΚΩΝ

Έχοντας υπόψη:

1. Τις διατάξεις του Ν. 2971/2001 (ΦΕΚ 285/τ. Α΄/19.12.2001) «Περί αιγιαλού και παραλίας».

2. Τις διατάξεις του Ν.Δ. 439/70 «περί συμπληρώσεως των διατάξεων περί αιγιαλού».

3. Τις διατάξεις του Ν. 3200/55 «περί διοικητικής αποκέντρωσης» όπως αυτές τροποποιήθηκαν και ισχύουν σήμερα με τα Ν.Δ. 532/1970, Β.Δ. 704/1970, Β.Δ.705/1970, Β.Δ. 192/1972, Π.Δ. 71/1984, Π.Δ. 347/1986, Ν. 2026/1992 και Π.Δ. 97/1993.

4. Τις διατάξεις του άρθρου 19 παράγρ. 5 του Ν. 2344/1995, του άρθρου 52 παρ. 6 του Ν. 2218/1994, του άρθρου 4 παρ. 7 του Ν. 2240/1994, δυνάμει των οποίων αρμοδιότητες του Υπουργείου Οικονομικών που είχαν μεταβιβασθεί στους Νομάρχες, ανήκουν στον Περιφερειακό Δ/ντή, σε συνδυασμό με αυτές του άρθρου 14 παρ. 2 του Ν. 2399/96 με τις οποίες προβλέπεται η κατάργηση των θέσεων των Περ/κών Δ/ντών, οι αρμοδιότητες πλέον του οποίου περιήλθαν στο Γενικό Γραμματέα της Περιφέρειας και ασκούνται από τον Αναπληρωτή Περ/κό Δ/ντή.

5. Τις διατάξεις του τέταρτου εδαφίου της παρ. 2 του άρθρου 1 και της παραγρ. 6 του ίδιου άρθρου του Ν. 2503/97 «Διοίκηση, οργάνωση, στελέχωση της Περιφέρειας, ρύθμιση θεμάτων για την Τοπική Αυτοδιοίκηση και άλλες διατάξεις» (ΦΕΚ 107/Α΄), σύμφωνα με τις οποίες οι Περιφερειακές Υπηρεσίες του Υπουργείου Οικονομικών, που συγκροτούσαν την Περιφερειακή Διοίκηση του Νομού ή Νομαρχίας, δεν υπήχθησαν στην ενιαία οργανική μονάδα της Περιφέρειας, ούτε καταργήθηκαν, αλλά αποτελούν από 1.9.1997 Υπηρεσίες του Υπουργείου Οικονομικών.

6. Το 28979/31.7.1997 έγγραφο της Δ/νσης Διοίκησης του Υπουργείου Εσωτερικών, Δημ. Διοίκησης και Αποκέντρωσης, σύμφωνα με το οποίο οι αρμοδιότητες του Γενικού Γραμματέα της Περιφέρειας σε θέματα Υπηρεσιών του Υπουργείου Οικονομικών, μεταφέρονται από 1.9.1997 στον Υπουργό Οικονομικών.

7. Την 1065956/863/Α0006/15.7.2003 (ΦΕΚ 985 τ. Β΄/16.7.2003) κοινή απόφαση των Πρωθυπουργού και Υπουργού Οικονομίας και Οικονομικών, «περί ανάθεσης αρμοδιοτήτων του Υπουργού Οικονομίας και Οικονομικών στους Υφυπουργούς».

8. Την 1115093/1378/Α0006/17.12.2001 (ΦΕΚ 1720 τ. Β΄/21.12.2001) απόφαση του Υφυπουργού Οικονομικών, «περί μεταβίβασης αρμοδιοτήτων του Υφυπουργού Οικονομικών στον Γενικό Γραμματέα, στους Γενικούς Δ/ντές κ.λπ. του Υπουργείου Οικονομικών, όπως αυτή τροποποιήθηκε με την 1041136/468/Α0006/8.5.2002 (ΦΕΚ 633/22.5.2002 τ. Β΄) Απόφαση του Υφυπουργού Οικονομίας και Οικονομικών.

9. Την από 13.5.2003 έκθεση της Επιτροπής Καθορισμού των ορίων αιγιαλού - παραλίας, στη θέση «ΑΓΙΟΣ ΙΣΙΔΩΡΟΣ» νήσου Λέρου, νομού Δωδ/σου και το από Σεπτέμβριο 2001 τοπογραφικό υψομετρικό διάγραμμα κλίμακας 1:500 που συντάχθηκε από τον Χαράλαμπο Βαξεβανέρη, τοπογρ. μηχανικό και θεωρήθηκε από τον Προϊστάμενο Πολεοδομικού Γραφείου Καλύμνου στις 19.11.01.

10. Το 544.5/347/02/ΣΧ874/28.6.2002 έγγραφο του Γενικού Επιτελείου Ναυτικού, αποφασίζουμε:

Επικυρώνουμε την από 13.5.2003 έκθεση της κατά το άρθρο 3 του Ν. 2971/2001 «περί αιγιαλού - παραλίας αρμόδιας Επιτροπής καθορισμού ορίων αιγιαλού - παραλίας για τον καθορισμό των ορίων αιγιαλού - παραλίας στη θέση «ΑΓΙΟΣ ΙΣΙΔΩΡΟΣ» νήσου Λέρου, νομού Δωδ/σου καθώς επίσης και το από Σεπτέμβριο 2001 τοπογραφικό υψομετρικό διάγραμμα κλίμακας 1:500 (1-πιν.) το οποίο έχει συνταχθεί από τον Χαράλαμπο Βαξεβανέρη, τοπογρ. μηχανικό και θεωρήθηκε από τον Προϊστάμενο Πολεοδομικού Γραφείου Καλύμνου στις 19.11.01.

Στο τοπογραφικό αυτό διάγραμμα καθορίσθηκε η οριογραμμή του αιγιαλού με κόκκινη πολυγωνική γραμμή, με στοιχεία 1,2,3,4,5.....30 και αποτελεί το όριο του μεγίστου πλην συνήθους χειμερίου κύματος, προσαυξημένο κατά 12 μέτρα για τη χάραξη της εκτός σχεδίου περιοχής, σύμφωνα με τις διατάξεις του άρθρου 3 Κ.Δ. 132/1929/ που διατηρήθηκε σε ισχύ με το άρθρο 8 Ν. 510/1947.

Οριογραμμή παραλίας δε χαράχθηκε (σύμφωνα με τις διατάξεις άρθρου 3 ΚΔ 132/1929 όπως προαναφέρθηκε) διότι η γραμμή αιγιαλού τέμνει τα προς την θάλασσα όρια των ιδιοκτησιών στην υπό κρίση περιοχή.

Δεν υπάρχουν κτίσματα στη ζώνη αιγιαλού - παραλίας.

Δεν υφίσταται παλαιός αιγιαλός,

Η παρούσα απόφαση με την έκθεση της επιτροπής και το τοπογραφικό διάγραμμα, θα δημοσιευθούν στην Εφημερίδα της Κυβερνήσεως.

Αθήνα, 24 Σεπτεμβρίου 2003

Με εντολή Υφυπουργού
Ο Γενικός Διευθυντής
Δ. Περιουσίας και Εθν. Κληρ/των
ΣΠΥΡΟΣ ΣΤΑΘΗΣ

ΕΚΘΕΣΗ

Καθορισμός ορίων αιγιαλού και παραλίας στην παραλιακή θέση «ΑΓΙΟΣ ΙΣΙΔΩΡΟΣ» Νήσου Λέρου, Νομού Δωδωδεκανήσου.

ΕΠΙΤΡΟΠΗ ΚΑΘΟΡΙΣΜΟΥ ΟΡΙΩΝ
ΑΙΓΙΑΛΟΥ ΚΑΙ ΠΑΡΑΛΙΑΣ

Λέρος σήμερα 13.5.03 οι υπογεγραμμένοι:

1. Ευφροσύνη Χρονοπούλου Προϊστάμενος της ΔΟΥ Λέρου, ως Πρόεδρος

2. Μαρία Ρείση - Δρίβα Τεχνικός Πολιτικός Μηχανικός, Υπάλληλος της ΤΥΔΚ Δωδεκανήσου, ως μέλος.

3. Δημήτριος Πρέκας, Λιμενάρχης Λέρου ως μέλος.

4. Κωνσταντίνος Ζαϊρης, Προϊστάμενος Τμήματος Πολεοδομικών Εφαρμογών Επαρχείο Καλύμνου, μέλος.

5. Νικόλαος Παταβούκας, Προϊστάμενος Τμήματος ΠΕ.ΧΩ Ρόδου της περιφερείας Νοτίου Αιγαίου, ως μέλος.

Χρέη γραμματέα της Επιτροπής άσκησε η υπάλληλος της ΔΟΥ Λέρου Νεμποτάκη Νεκταρία.

- Αποτελούντες την υπό του άρθρου 100 Π.Δ. 284/88 «περί διαρθρώσεως» Υπουργείου Οικονομικών κ.λ.π. όπως αυτό τροποποιήθηκε και ισχύει σήμερα με το άρθρο 3 παραγρ. 1 του Ν. 2971/01 (ΦΕΚ 285) «Αιγιαλός Παραλία και Άλλες Διατάξεις» προβλεπόμενη επιτροπή καθορισμού ορίων αιγιαλού και παραλίας, μέλη της οποίας ορίσθηκαν με την 2483/3.6.02 απόφαση Προϊσταμένης Οικονομικής Επιθεώρησης Κρήτης, μετά από αυτοψία και αφού έλαβε υπόψη της α) την από 21.2.2002 έκθεση της αρμόδιας επιτροπής χάραξης οριογραμμής στην ίδια ως άνω περιοχή,

β) το φ. 544.5/347/0 2/28.6.2002 έγγραφο ΓΕΝ που συμφωνεί με την προτεινόμενη χάραξη γ) το 1082023/9175/β0010/13.11.2002 έγγραφο του Υπουργείου Οικονομικών με το οποίο ζητείται να συνταχθεί νέα έκθεση Επιτροπής σύμφωνα με τις διατάξεις του άρθρου 3 του Ν. 2971/01 και στ) μετά από την εξέταση των δικαιολογητικών, διαγραμμάτων, χαρτών κλπ, συντάξαμε και υπογράφουμε την παρούσα έκθεση και το σχετικό τοπογραφικό διάγραμμα που απεικονίζει την παραλιακή περιοχή «Παραλία ΑΓΙΟΥ ΙΣΙΔΩΡΟΥ», Νήσου Λέρου Νομού Δωδ/σου.

Η γραμμή αιγιαλού με συνεχόμενη κόκκινη πολυγωνική γραμμή με στοιχεία (1, 2, 3, 4, 5.....30) εμφανίζεται επί του τοπογραφικού υψομετρικού διαγράμματος, κλίμακας 1:500 που συντάχθηκε από τον ΧΑΡ. ΒΑΞΕΒΑΝΕΡΗ Τοπογράφο Μηχανικό, τον Σεπτέμβριο του 2001 σε μια πινακίδα και θεωρήθηκε από τον Προϊστάμενο Πολεοδομικού Γραφείου Καλύμνου στις 19.11.2001 καθώς επίσης και οι κορυφές αυτής που έχουν εξαρτηθεί από συντεταγμένες του κρατικού τριγωνομετρικού Δικτύου στον σχετικό πίνακα επί του ίδιου τοπογραφικού.

Η καθορισθείσα και χαραχθείσα επί του προαναφερομένου τοπογραφικού υψομετρικού διαγράμματος οριογραμμή αιγιαλού, αποτελεί το όριο του μεγίστου πλην συνήθους χειμερίου κύματος, προσαυξημένο κατά 12 μέτρα για την χάραξη της εκτός σχεδίου περιοχή, σύμφωνα με τις διατάξεις άρθρου 3 Κ-Δ 132/1929 που διατηρήθηκε σε ισχύ με το άρθρο 8 Ν. 510/1947.

Οριογραμμή παραλίας δεν χαράχθηκε (σύμφωνα με τις διατάξεις άρθρου 3 ΚΔ 132/1929 όπως προαναφέρθηκε) διότι η γραμμή αιγιαλού τέμνει τα προς την θάλασσα όρια των ιδιοκτησιών στην υπό κρίση περιοχή.


Ο καθορισμός των ορίων αιγιαλού και παραλίας στη θέση αυτή γίνεται για πρώτη φορά και προς εξυπηρέτηση των σκοπών που τάσσονται από τις διατάξεις του Ν. 2971/01 «Αιγιαλός, παραλία και άλλες διατάξεις».


Η Επιτροπή


Η Πρόεδρος
ΕΥΦΡΟΣΥΝΗ ΧΡΟΝΟΠΟΥΛΟΥ

Τα Μέλη
Μ. ΡΕΪΣΗ - ΔΡΙΒΑ
Δ. ΠΡΕΚΑΣ
Κ. ΖΑΪΡΗΣ
Ν. ΠΑΤΑΒΟΥΚΑΣ

Η Γραμματέας
Ν. ΝΕΜΠΟΤΑΚΗ

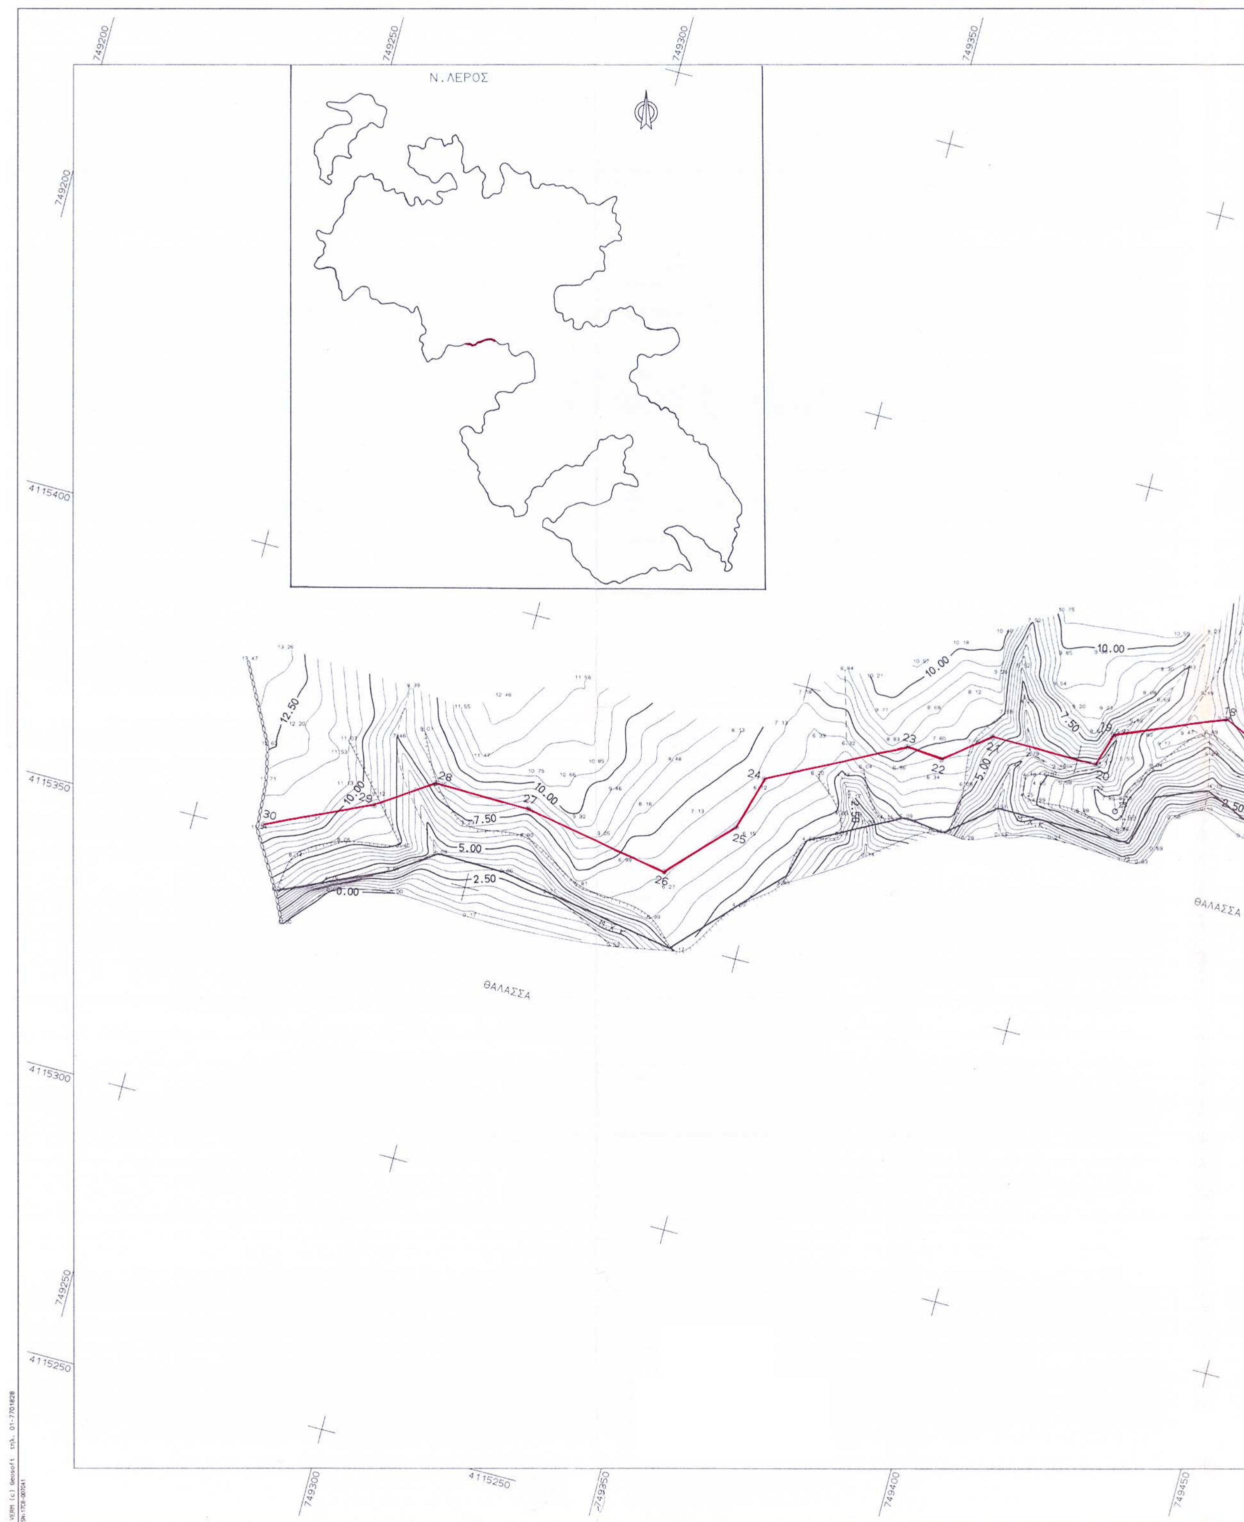
Ν. ΛΕΡΟΣ
ΘΑΛΑΣΣΑ
ΘΑΛΑΣΣΑ
749200
749250
749300
749350
749400
749450
4115400
4115350
4115300
4115250

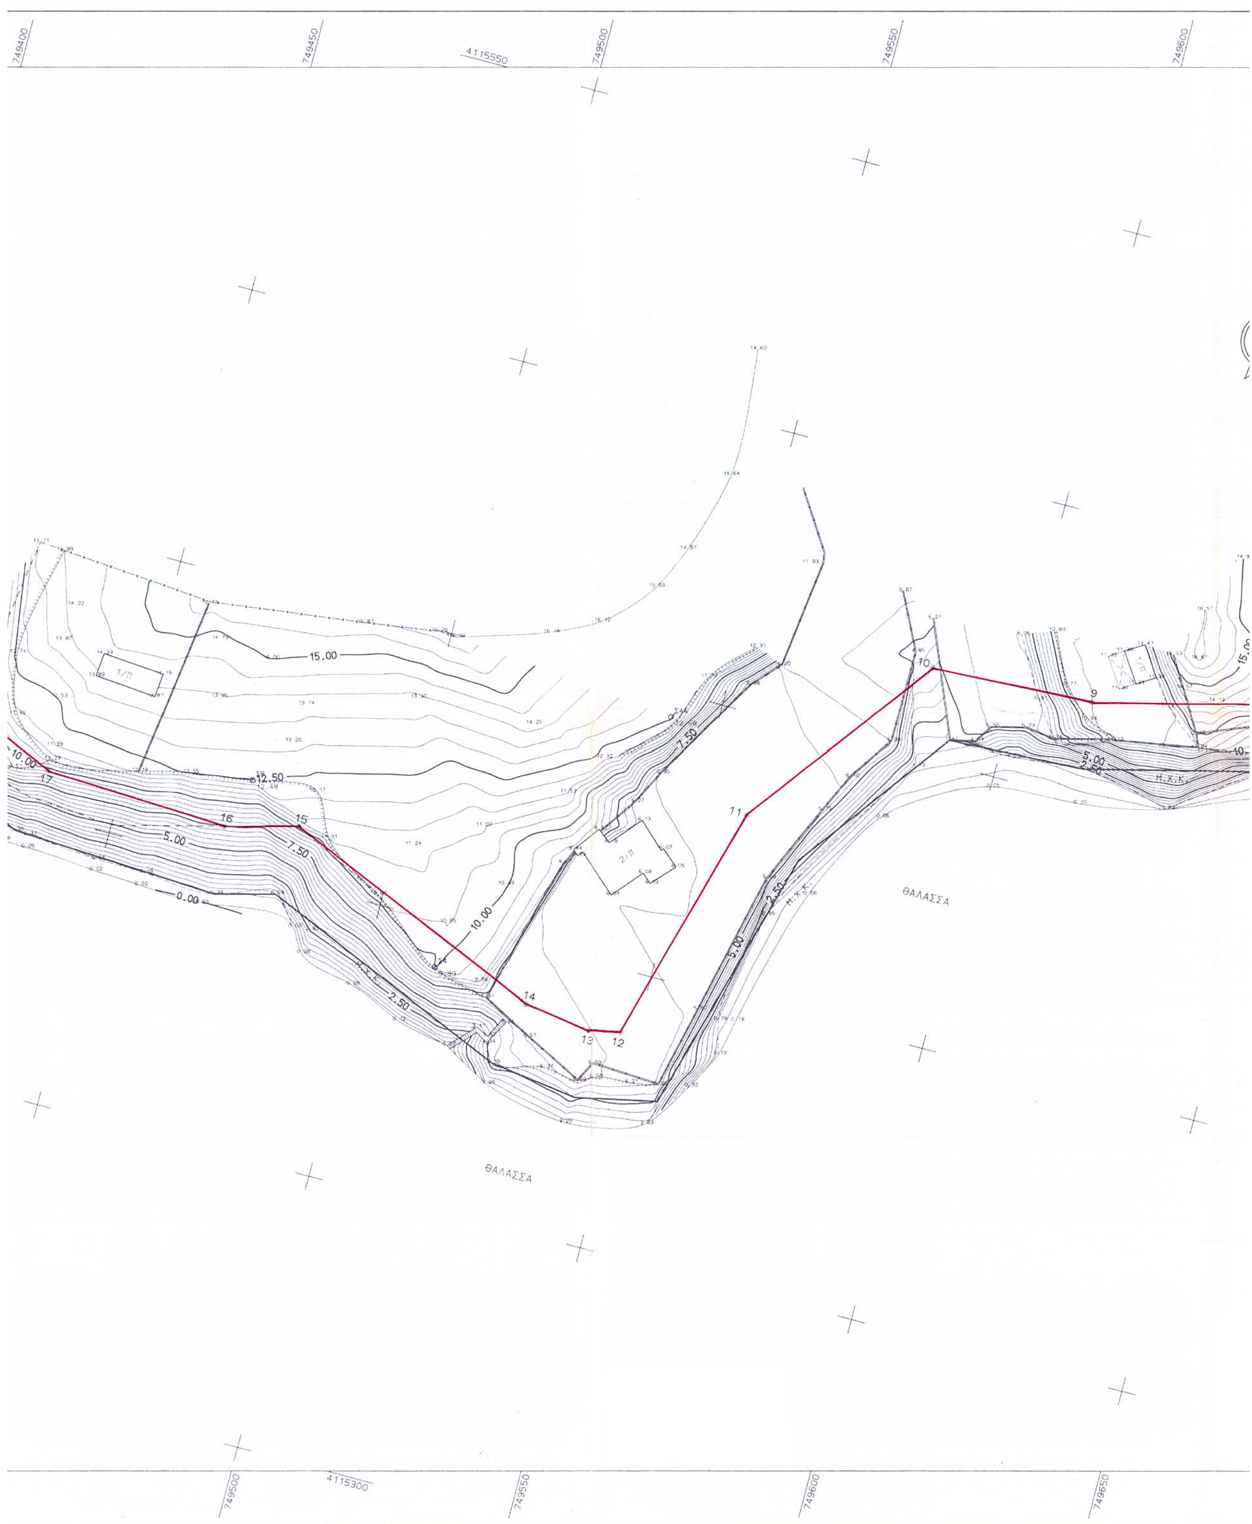
749400
749450
749500
749550
749600
4115550
15.00
12.50
10.00
7.50
5.00
2.50
0.00
1/Π
2/Π
Μ.Χ.Κ.
ΘΑΛΑΣΣΑ
ΘΑΛΑΣΣΑ
4115300
749500
749550
749600
749650

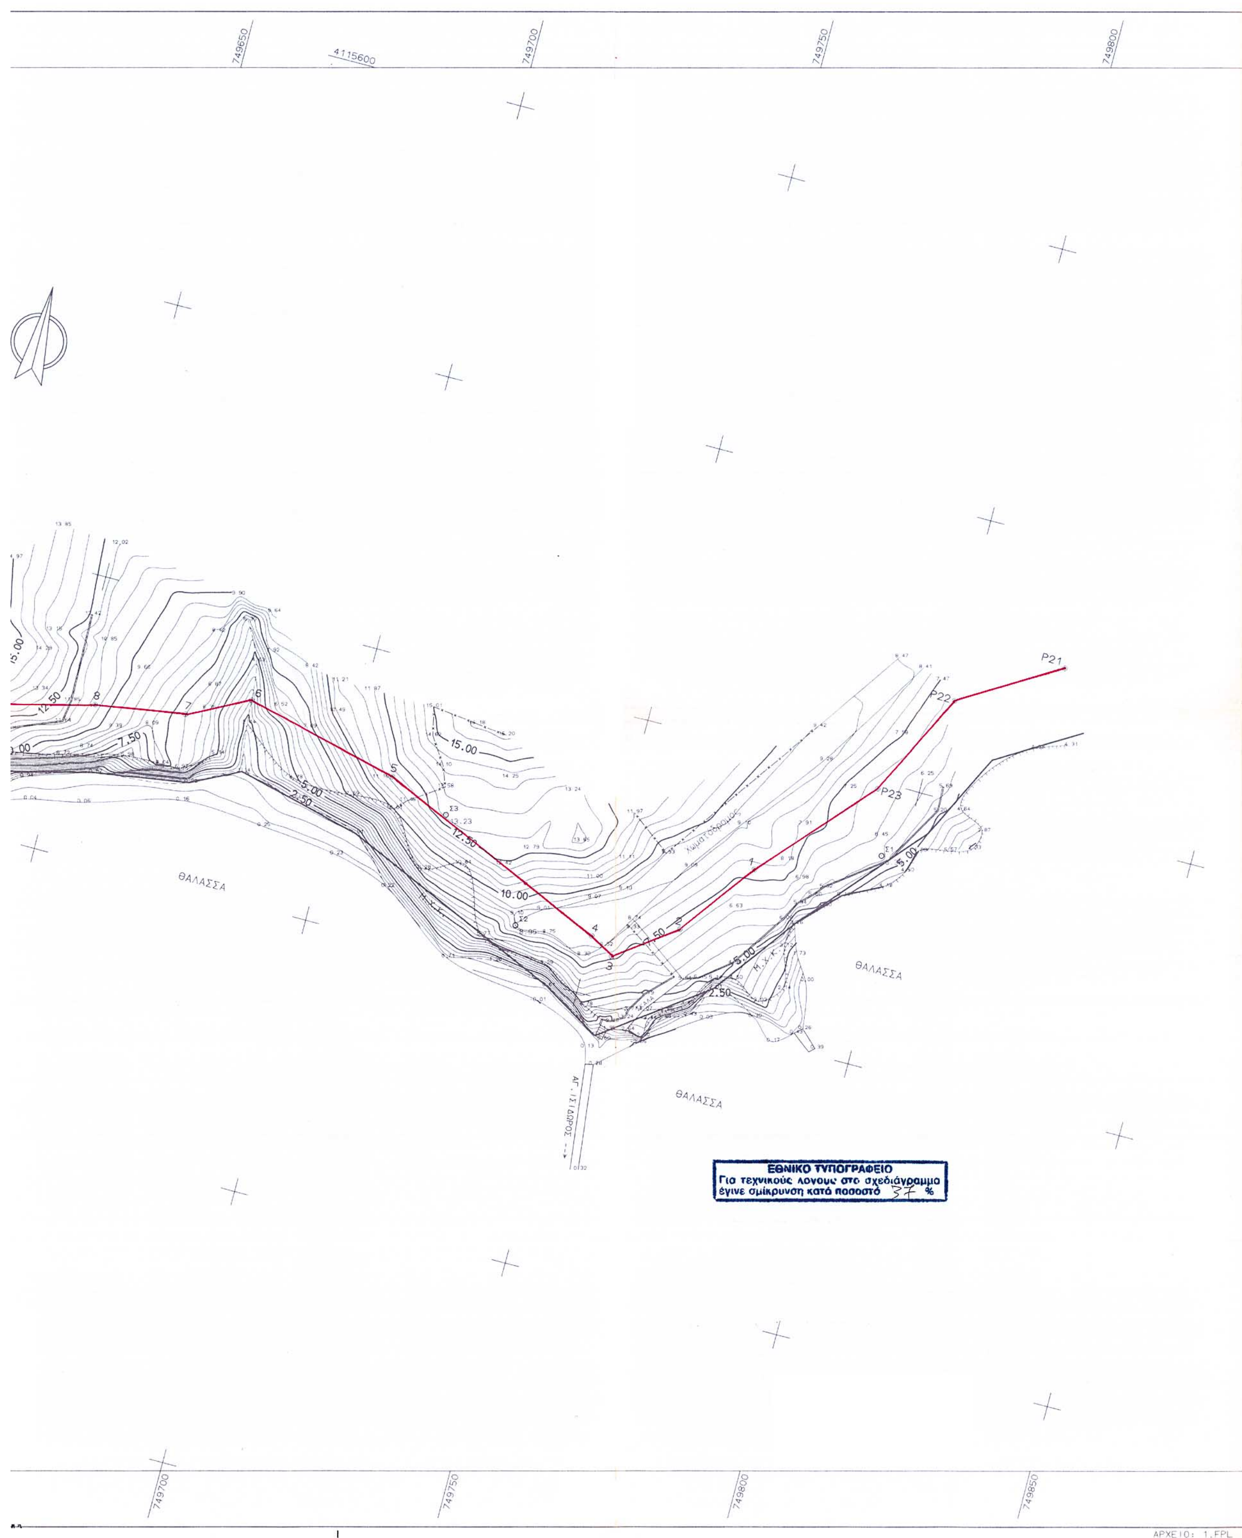

749650
749700
749750
749800
4115600
ΘΑΛΑΣΣΑ
ΘΑΛΑΣΣΑ
ΘΑΛΑΣΣΑ
P21
P22
P23
ΕΘΝΙΚΟ ΤΥΠΟΓΡΑΦΕΙΟ
Για τεχνικούς λόγους στο σχεδιάγραμμα
έγινε σμίκρυνση κατά ποσοστό 37 %
749700
749750
749800
749850
ΑΡΧΕΙΟ: 1.FPL

4115600
4115550
749850
4115500
4115450
4115400

ΠΙΝΑΚΑΣ ΣΥΝΤΕΤΑΓΜΕΝΩΝ ΚΟΡΥΦΩΝ ΠΟΛΥΓΩΝΙΚΗΣ ΑΙΓΙΑΛΟΥ

α/α	- X -	- Ψ -	- S(m) -
P21	749819.550	4115528.028	
P22	749801.982	4115517.419	20.52
P23	749792.650	4115498.723	20.89
1	749775.044	4115479.237	26.26
2	749764.913	4115465.546	17.03
3	749754.380	4115457.765	13.09
4	749750.003	4115460.391	5.10
5	749708.496	4115478.710	45.37
6	749680.671	4115485.396	28.62
7	749669.900	4115479.947	12.07
8	749653.954	4115477.532	16.13
9	749613.554	4115467.367	41.66
10	749584.617	4115466.047	28.97
11	749559.162	4115432.214	42.34
12	749547.166	4115389.053	44.80
13	749541.679	4115387.892	5.61
14	749529.553	4115389.558	12.24
15	749482.427	4115409.762	51.27
16	749469.563	4115406.395	13.30
17	749436.754	4115408.005	32.85
18	749424.125	4115413.629	13.82
19	749405.092	4115405.843	20.56
20	749403.458	4115399.900	6.16
21	749384.277	4115399.943	19.18
22	749376.514	4115393.698	9.96
23	749370.052	4115394.360	6.50
24	749346.859	4115382.318	26.13
25	749344.183	4115372.740	9.94
26	749333.768	4115361.735	15.15
27	749307.354	4115366.310	26.81
28	749290.338	4115366.641	17.02
29	749280.731	4115359.996	11.68
30	749262.460	4115351.653	20.08

ΠΙΝΑΚΑΣ ΣΥΝΤΕΤΑΓΜΕΝΩΝ ΣΤΑΣΕΩΝ

α/α	- X -	- Ψ -
Σ1	749796.325	4115487.378
Σ2	749736.36	4115458.723
Σ3	749719.448	4115474.586
Σ4	749512.196	4115391.808
Σ5	749408.755	4115392.700
Σ4Α	749541.688	4115445.607

ΥΠΟΜΝΗΜΑ
ΕΠΙΤΡΟΠΗΣ ΚΑΘΟΡΙΣΜΟΥ ΟΡΙΩΝ ΑΙΓΙΑΛΟΥ - ΠΑΡΑΛΙΑΣ

1. Το τοπογραφικό αυτό συνοδεύει την από 21-2-2002... έκθεση της επιτροπής.
2. Γραμμή μέγιστου χειμέριου κύματος (Μ.Χ.Κ.):
3. Οριογραμμή αιγιαλού:
4. Δεν διαπιστώθηκε διάβρωση της ακτής στην θέση αυτή.
5. Εκκρεμεί η επανυποβολή στο Γ.Ε.Ν. για γνωμοδότηση - βάση των υποδείξεων του Γ.Ε.Ν. - των δικαιολογητικών για τον καθορισμό ορίων αιγιαλού και παραλίας στη παραπλεύρως περιοχή Κόκκαλη (κορυφές P21-P22-P23).
6. Ο αιγιαλός βρίσκεται εκτός των ορίων του οικισμού "ΚΟΚΚΑΛΗ" της Νήσου ΛΕΡΟΥ.
7. Σε όλα τα σημεία η οριογραμμή του αιγιαλού φθάνει μέχρι των ορίων ιδιοκτησιών ή τις τέμνει και επομένως δεν χαράσσεται οριογραμμή παραλίας σύμφωνα με τον ισχύοντα Κτηματολογικό κανονισμό των Ιταλικών Αρχών Κατοχής. Παραλία χαράσσεται μέχρι του ορίου ιδιοκτησίας δημόσιας ή ιδιωτικής σύμφωνα με το Αρθρο 3 του ΚΔ 132/1929 όπου ο αιγιαλός δεν τέμνει ήδη την ιδιοκτησία.
8. Ελέγχθηκε για την ακρίβεια της αποτύπωσης καθώς και για την ακρίβεια της αποτύπωσης των προς τη θάλασσα ορίων σύμφωνα με την οριοθέτηση των ιδιοκτητών.
9. Οι κορυφές P21-P22-P23 του αιγιαλού στην περιοχή Κόκκαλη έχουν χαραχθεί σύμφωνα με τις υποδείξεις του Γ.Ε.Ν. (το από 8-4-1996 έγγραφο, Αρ.Φ. 544.5/221/96, Αρ.Σχ. 484, Διευθ. Α2, Τμ.IVβ).
10. Το τοπογραφικό διάγραμμα έχει συνταχθεί από τον ιδιώτη Τοπογράφο Μηχανικό Βαξεβανέρη Χαράλαμπο και ελέγχθηκε από το Πολεοδομικό Γραφείο Καλύμνου.

ΛΕΡΟΣ 13-5-03

Η ΠΡΟΕΔΡΟΣ

ΤΑ ΜΕΛΗ
1. Μ. ΡΕΪΣΗ - ΔΡΙΒΑ
2. Δ. ΠΡΕΚΑΣ
3. Κ. ΖΑΪΡΗΣ
4. Ν. ΠΑΤΑΒΟΥΚΑΣ

Η ΓΡΑΜΜΑΤΕΑΣ
Ν. ΝΕΜΠΟΤΑΚΗ



ΝΟΜΑΡΧΙΑ ΔΩΔΕΚΑΝΗΣΟΥ
Δ/ΝΣΗ ΤΕΧΝΙΚΩΝ ΥΠΗΡΕΣΙΩΝ

ΤΟΠΟΓΡΑΦΙΚΟ ΔΙΑΓΡΑΜΜΑ
ΚΑΘΟΡΙΣΜΟΥ ΟΡΙΩΝ ΑΙΓΙΑΛΟΥ - ΠΑΡΑΛΙΑΣ

ΠΕΡΙΟΧΗ ΑΓ. ΙΣΙΔΩΡΟΣ
ΔΗΜΟΥ ΛΕΡΟΥ
ΝΟΜΟΥ ΔΩΔΕΚΑΝΗΣΟΥ

ΕΝΔΙΑΦΕΡΟΜΕΝΟΣ
ΛΥΜΠΕΡΟΠΟΥΛΟΥ ΜΑΓΔΑΛΗΝΗ

ΧΑΡΑΛΑΜΠΟΣ Κ. ΒΑΞΕΒΑΝΕΡΗΣ
ΔΙΠΛΩΜ. ΤΟΠΟΓΡΑΦΟΣ ΜΗΧΑΝΙΚΟΣ Ε.Μ.Π.
MSc. ΠΟΛΙΤΙΚΟΥ ΜΗΧΑΝΙΚΟΥ C.C.N.Y.
ΣΥΓΓΡΟΥ ... ΑΘΗΝΑ 117 41
ΑΦΜ: 042856467 - ΔΟΥ: Ε΄ ΑΘΗΝΩΝ
ΤΗΛ: (01)9245735 - FAX: (01)9231961

Ο ΣΥΝΤΑΞΑΣ: Χ. ΒΑΞΕΒΑΝΕΡΗΣ — ΗΜΕΡΟΜΗΝΙΑ: ...2001

ΥΠΟΜΝΗΜΑ ΕΠΙΤΡΟΠΗΣ ΚΑΘΟΡΙΣΜΟΥ

ΥΠΟΜΝΗΜΑ ΕΠΙΤΡΟΠΗΣ ΚΑΘΟΡΙΣΜΟΥ
ΟΡΙΩΝ ΑΙΓΙΑΛΟΥ - ΠΑΡΑΛΙΑΣ

Κοκκινη γραμμή - οριογραμμή Αιγιαλού
Κίτρινη γραμμή - οριογραμμή Παραλίας

Το παρόν τοπογραφικό διάγραμμα συνοδεύει την από 13-5-2003 Εκθεση της επιτροπής καθορισμού ορίων Αιγιαλού και παραλίας. Οι κορυφογραμμές εξασφαλίζονται όπως σημειώνεται στο διάγραμμα από το κρατικό τριγωνομετρικό δίκτυο.

Δεν υπάρχουν κτίσματα στη ζώνη Αιγιαλού και Παραλίας.

Η επιτροπή διαπίστωσε ότι δεν υπάρχει παλαίος Αιγιαλός

Η ΕΠΙΤΡΟΠΗ

Η ΠΡΟΕΔΡΟΣ
Ε. ΧΡΟΝΟΠΟΥΛΟΥ

ΤΑ ΜΕΛΗ
1. Μ. ΡΕΪΣΗ ΔΡΙΒΑ
2. Κ. ΖΑΪΡΗΣ
3. Δ. ΠΡΕΚΑΣ
4. Ν. ΠΑΤΑΒΟΥΚΑΣ

Η ΓΡΑΜΜΑΤΕΑΣ
Ν. ΝΕΜΠΟΤΑΚΗ

ΕΛΕΓΧΟΣ	Επιβλέπων	ημερομηνία	
		υπογραφή	
	Τμ. Μελετών	ημερομηνία	
		υπογραφή	
ΘΕΩΡΗΣΗ	Δ/ΤΗΣ Τ.Υ.	ημερομηνία	
		υπογραφή	

ΔΙΑΝΟΜΗ ΠΙΝΑΚΙΔΩΝ

ΤΡΙΓΩΝΟΜΕΤΡΙΚΗ ΕΞΑΡΤΗΣΗ: ΦΧ ΛΕΡΟΣ Φο=37 15' λο=3 15'
ΥΨΟΜΕΤΡΙΚΗ ΑΦΕΤΗΡΙΑ : ΜΕΣΗ ΣΤΑΘΜΗ ΘΑΛΑΣΣΑΣ
ΜΕΘΟΔΟΣ ΑΠΟΤΥΠΩΣΗΣ : ΕΠΙΓΕΙΑ-ΣΥΣΤΗΜΑ Ε.Γ.Σ.Α 87
ΧΡΟΝΟΛΟΓΙΑ ΑΠΟΤΥΠΩΣΗΣ : ΣΕΠΤΕΜΒΡΙΟΣ 2001

ΚΛΙΜΑΚΑ		ΑΡ. ΣΧΕΔΙΟΥ
1:500		
ΙΣΟΔΙΑΣΤΑΣΗ .50		

Αριθ. 3891 (2)

Κήρυξη ως αναδασωτέας έκτασης εμβαδού 3,850 στρ. στη θέση «Καλογρέζα» Περιφέρειας της Κοινότητας Μαρκόπουλου Ωρωπού του Νομού Αττικής.

Ο ΓΕΝΙΚΟΣ ΓΡΑΜΜΑΤΕΑΣ ΠΕΡΙΦΕΡΕΙΑΣ ΑΤΤΙΚΗΣ

Έχοντας υπόψη:

1. Τις διατάξεις:

α) Του άρθρου 117 παρ. 3 του Συντάγματος της Ελλάδος.

β) Του Ν. 3200/1955 «περί διοικητικής αποκεντρώσεως» όπως αυτές τροποποιήθηκαν μεταγενέστερα.

γ) Του Ν. 2503/1997 «Διοίκηση, οργάνωση, στελέχωση της Περιφέρειας κ.λπ.

δ) Του Ν. 998/1979 «Περί προστασίας τον Δασών και των Δασικών εν γένει εκτάσεων της Χώρας και ειδικότερα:

δα) Του άρθρου 41 παρ. 1

δβ) Του άρθρου 38 παρ. 1

2. Τις εξής διαταγές του Υπουργείου Γεωργίας:

α) 160417/1180/9.7.80

β) 182447/3049/24.9.80

3. Τις 4010/3.6.2003 και 4453/11.7.2003 προτάσεις του αρμοδίου Δασαρχείου Καπανδριτίου σχετικά με την κήρυξη ως αναδασωτέας της αναφερόμενης στο θέμα έκτασης, αποφασίζουμε:

Κηρύσσουμε ως αναδασωτέα δημόσια δασική έκταση εμβαδού 3,850 στρ. (τριών στρεμμάτων και οκτακοσίων πενήντα χιλιοστών του στρέμματος). Η έκταση αυτή, που βρίσκεται στην θέση «Καλογρέζα» Περιφέρειας της Κοινότητος Μαρκόπουλου Ωρωπού του Νομού Αττικής απεικονίζεται με στοιχεία «Α-Β-Γ-Δ-Ε-Α» στο προσαρτημένο στη παρούσα Απόφαση μας διάγραμμα το οποίο αποτελεί αναπόσπαστο μέρος αυτής και έχει όρια:.

Ανατολικά: Με παλαιότερα εκχερσωμένο δάσος

Δυτικά: Με αγροτικές εκτάσεις

Βόρεια: Με παλαιότερα εκχερσωμένο δάσος


Νότια: Με αγροτικές εκτάσεις


Σκοποί της κήρυξης της ανωτέρω έκτασης ως αναδασωτέας είναι, η διατήρηση του δασικού χαρακτήρα αυτής, ο αποκλεισμός διάθεσης της για άλλη χρήση και η αποκατάσταση της καταστραφείσης κατά το χρονικό διάστημα από του έτους 1989 και εντεύθεν από εκχέρσωση δασικής βλάστησης αποτελούμενης από πεύκα και δασικούς θάμνους πρίνου, σχίνου και κουμαριάς και περιορισμό των περαιτέρω επεμβάσεων επ' αυτής.

Η απόφαση αυτή να δημοσιευθεί στην Εφημερίδα της Κυβέρνησης.

Αγία Παρασκευή, 8 Σεπτεμβρίου 2003

Ο Γενικός Γραμματέας Περιφέρειας
ΜΙΧΑΛΗΣ ΚΥΡΙΑΚΙΔΗΣ

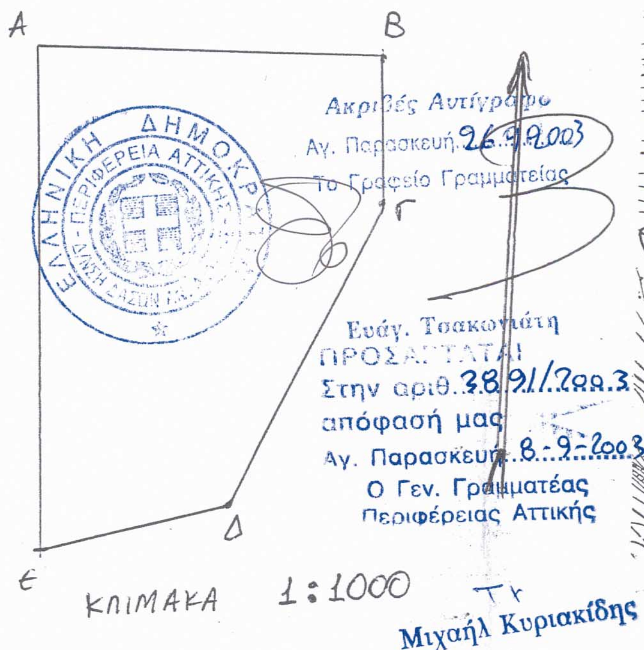

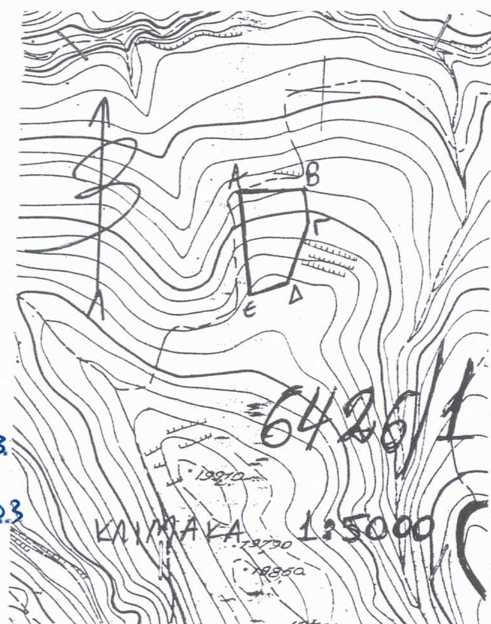

ΥΠΟΜΝΗΜΑ

Τοπογραφικό διάγραμμα καταπατηθείσης και εκχερσωθείσης εκτάσεως εμβαδού 3850 τμ που εμφανίζεται με τα στοιχεία ΑΒΓΔΕΑ στην θέση Καθορρέζα περιφερείας Κοινότητος Μαρκοπούλου - Ωρωπού Αττικής, από τον Ευστράτιο Κωνσταντίνου κάτοικου Αθηνών επί της οδού Ορλάνδου 5 - Κάτω Πατήσια. Η ανωτέρω έκταση διαχειρίζεται σαν δημόσιο δάσος τμήμα του ευρυτέρου δημοσίου δάσους Μαρκοπούλου Ωρωπού Αττικής



Καπανδρίτι 3-6-03

Ο Συντάξας

ΧΡΗΣΤΟΣ ΠΕΤΡΟΓΙΑΝΝΗΣ
ΔΑΣΟΛΟΓΟΣ

ΕΘΝΙΚΟ ΤΥΠΟΓΡΑΦΕΙΟ
Για τεχνικούς λόγους στο σχεδιάγραμμα έγινε σμίκρυνση κατά ποσοστό 78 %